

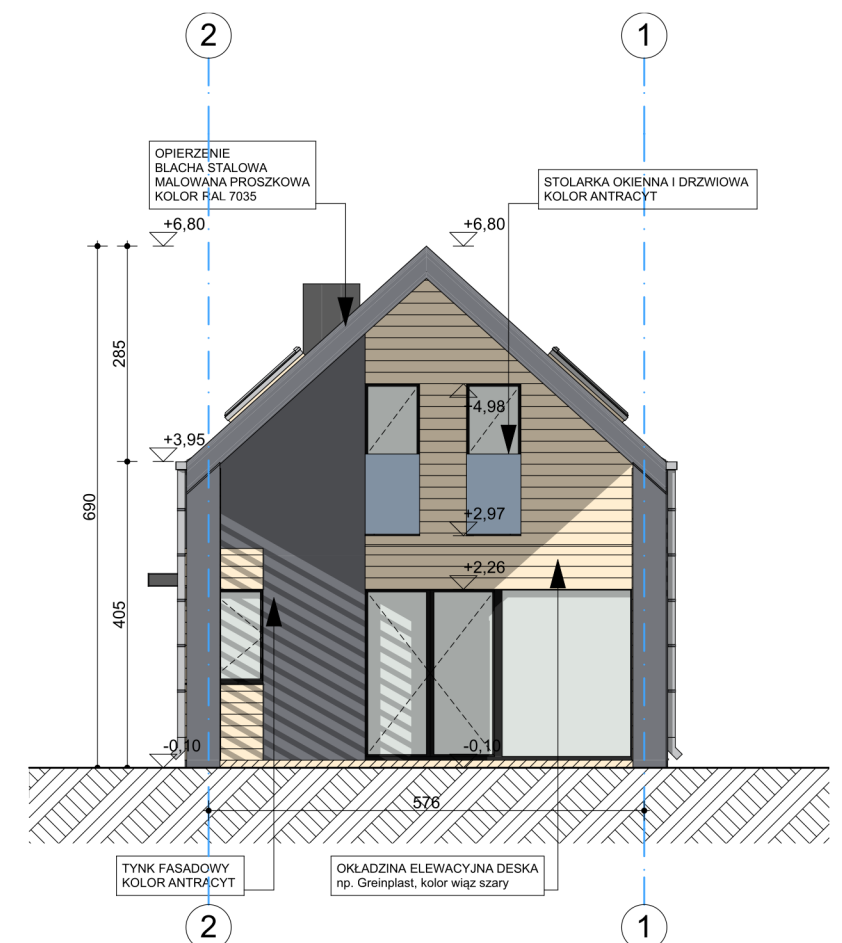
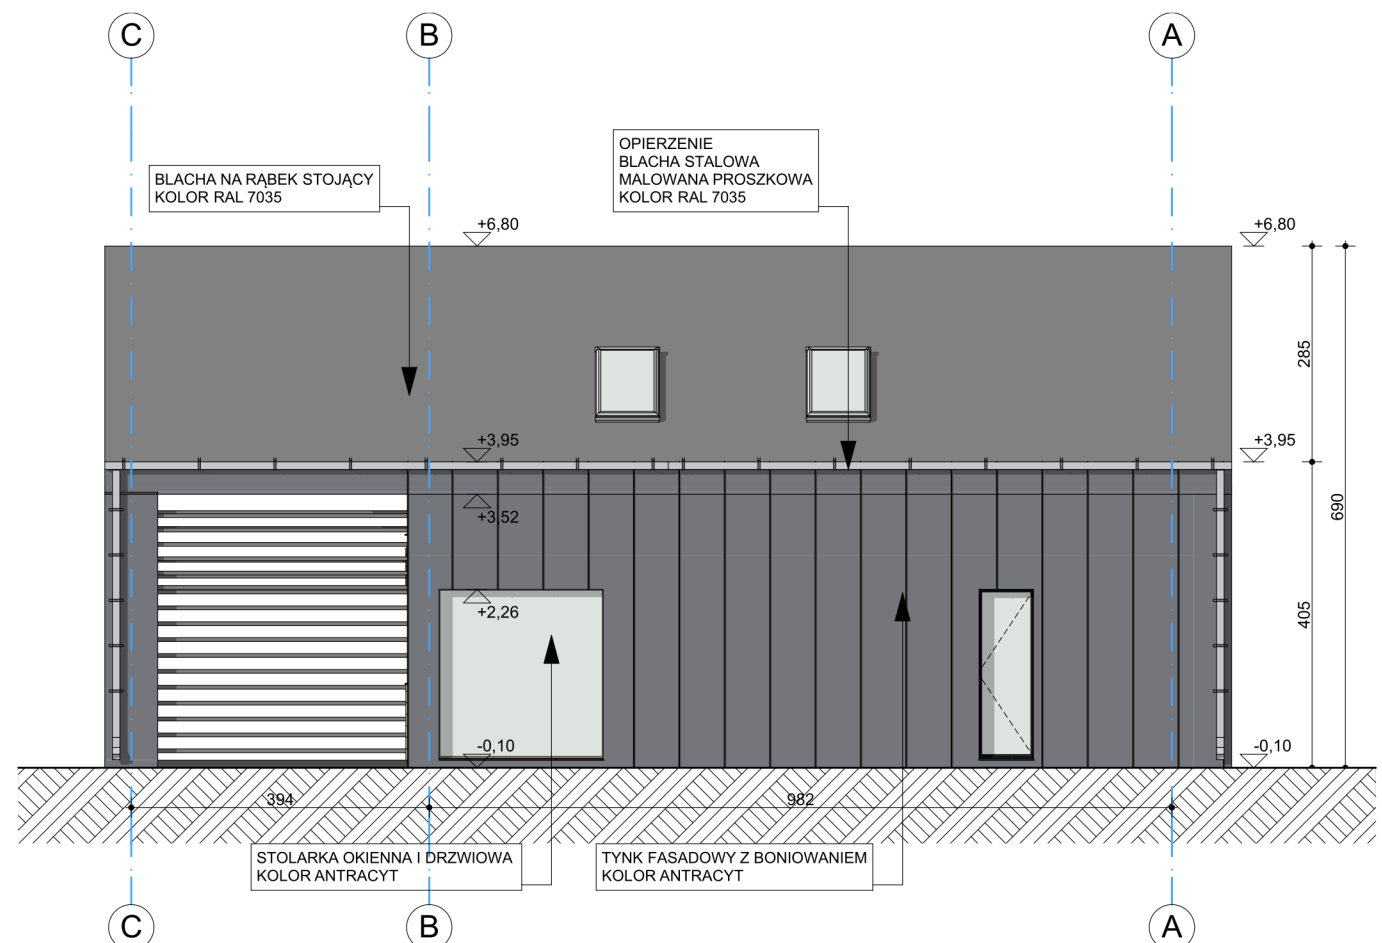
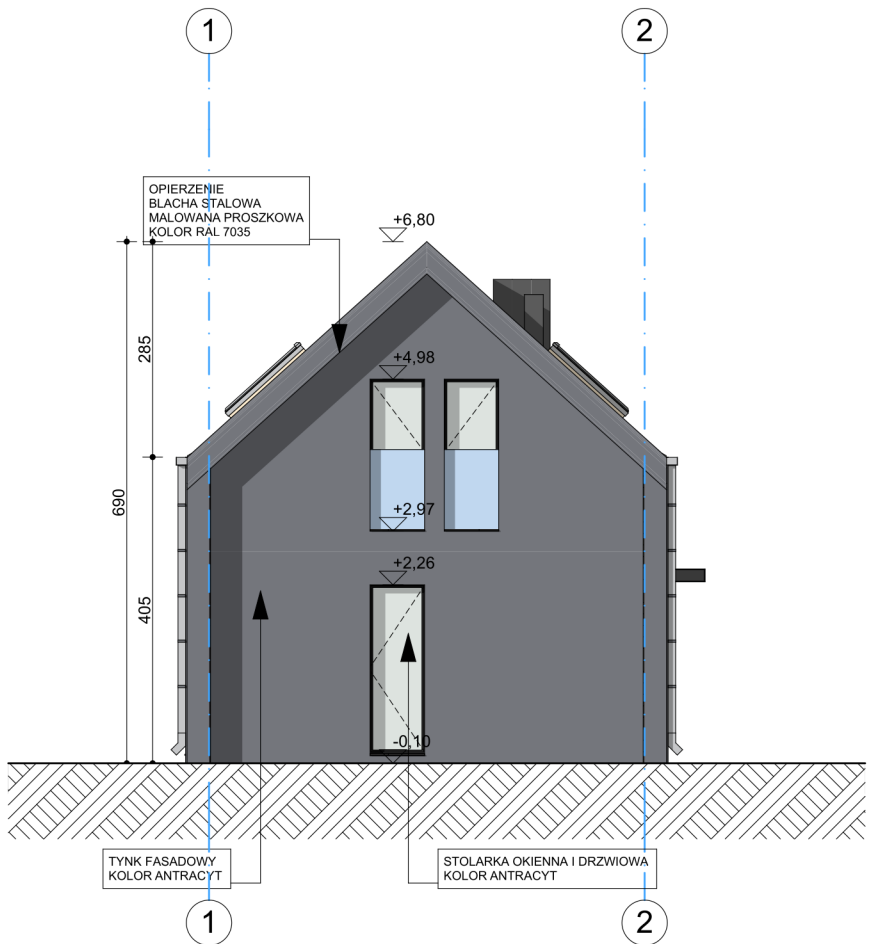



TYP A1

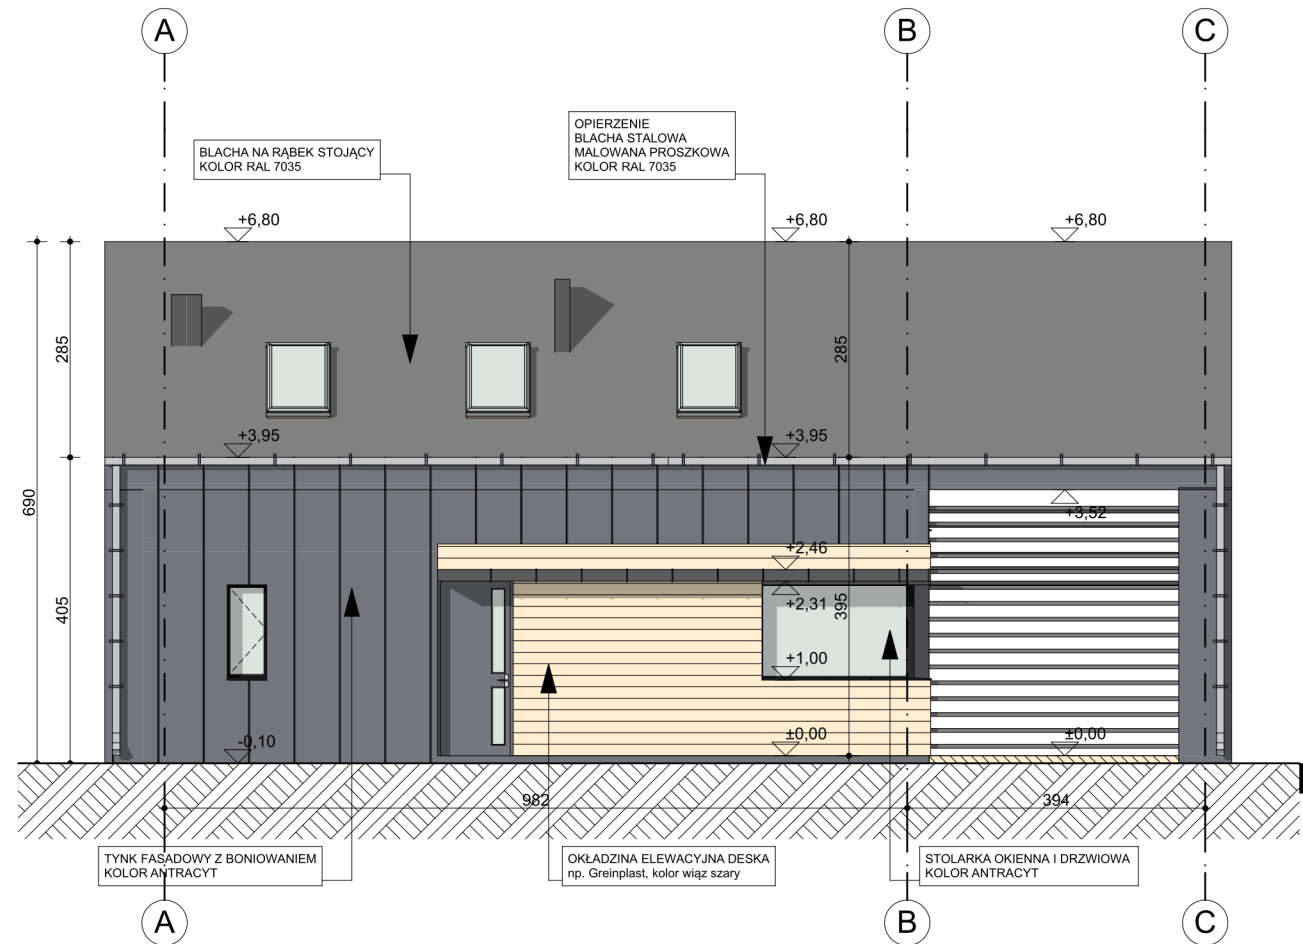

TYP A1

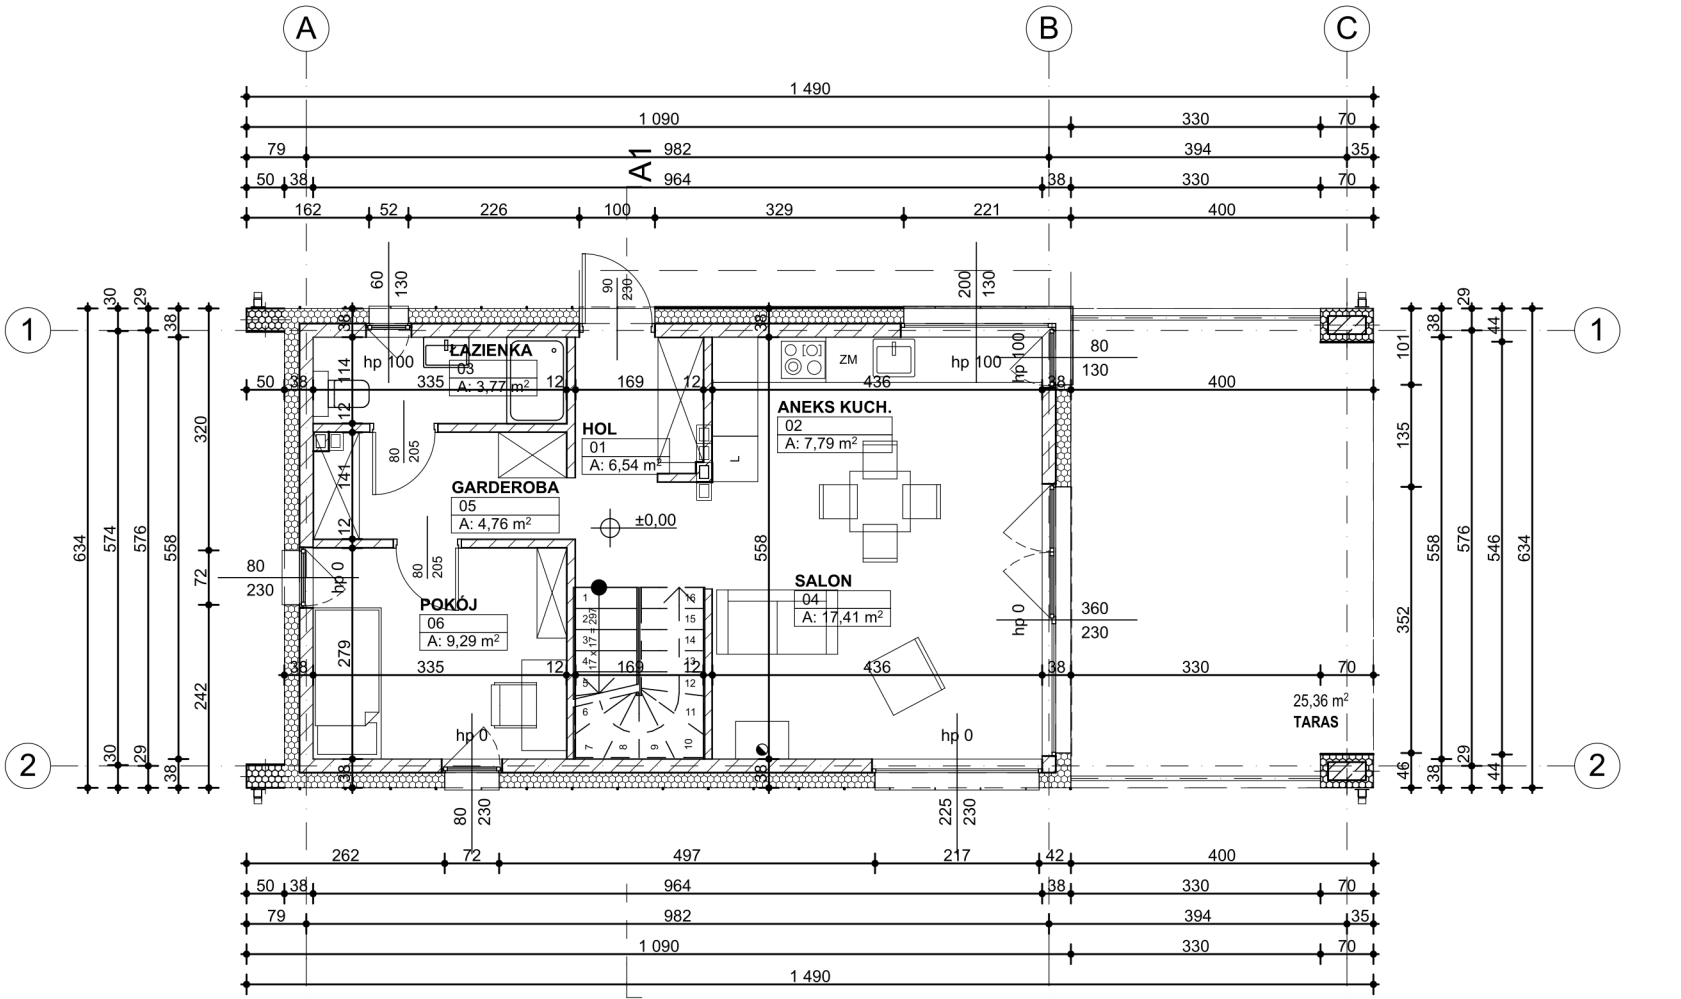

RZUT PARTERU

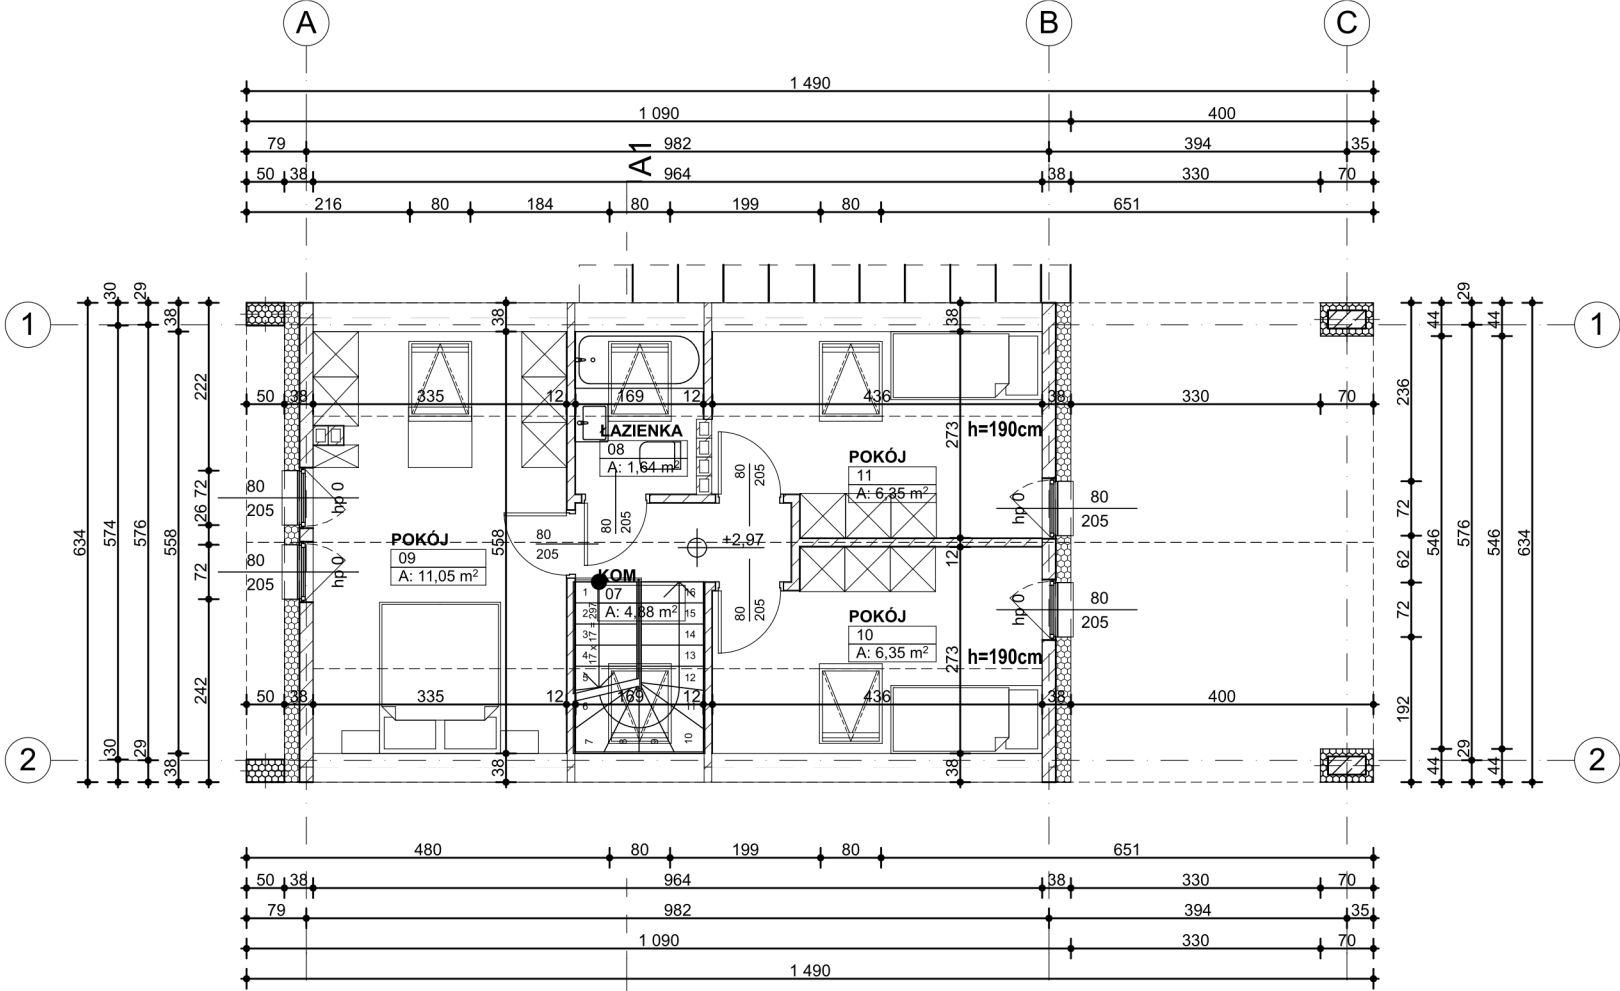

RZUT PIĘTRA

ZESTAWIENIE POMIESZCZEŃ
BUDYNEK A1 - PARTER I PIĘTRO

MIESZKANIE	NR	NAZWA POMIESZCZENIA	RODZAJ POSADZKI	POWIERZCHNIA
00/A1				
	01	HOL	PLYTKI CERAMICZNE	6,54
	02	ANEKS KUCH.	PLYTKI CERAMICZNE	7,79
	03	ŁAZIENKA	PLYTKI CERAMICZNE	3,77
	04	SALON	PLYTKI CERAMICZNE	17,41
	05	GARDEROBA	PLYTKI CERAMICZNE	4,76
	06	POKÓJ	PLYTKI CERAMICZNE	9,29
				49,56 m²
01/A1				
	07	KOM.	PLYTKI CERAMICZNE	4,88
	08	ŁAZIENKA	PLYTKI CERAMICZNE	1,64
	09	POKÓJ	PLYTKI CERAMICZNE	11,05
	10	POKÓJ	PLYTKI CERAMICZNE	6,35
	11	POKÓJ	PLYTKI CERAMICZNE	6,35
				30,27 m²
POWIERZCHNIA UŻYTKOWA				79,83 m²