

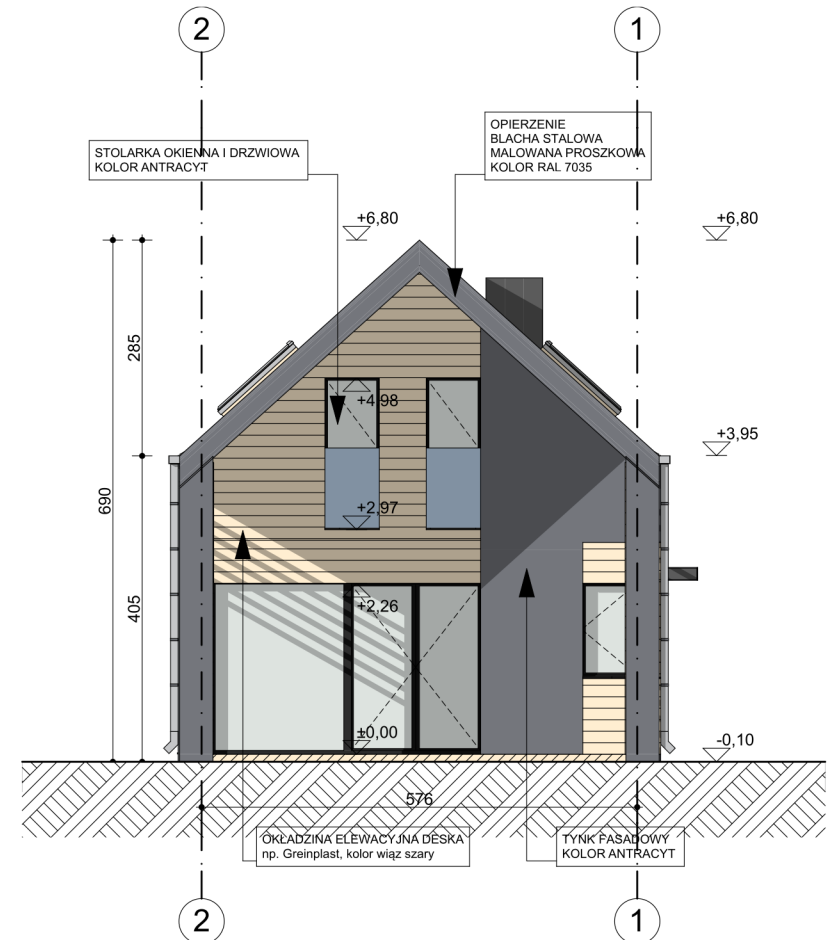
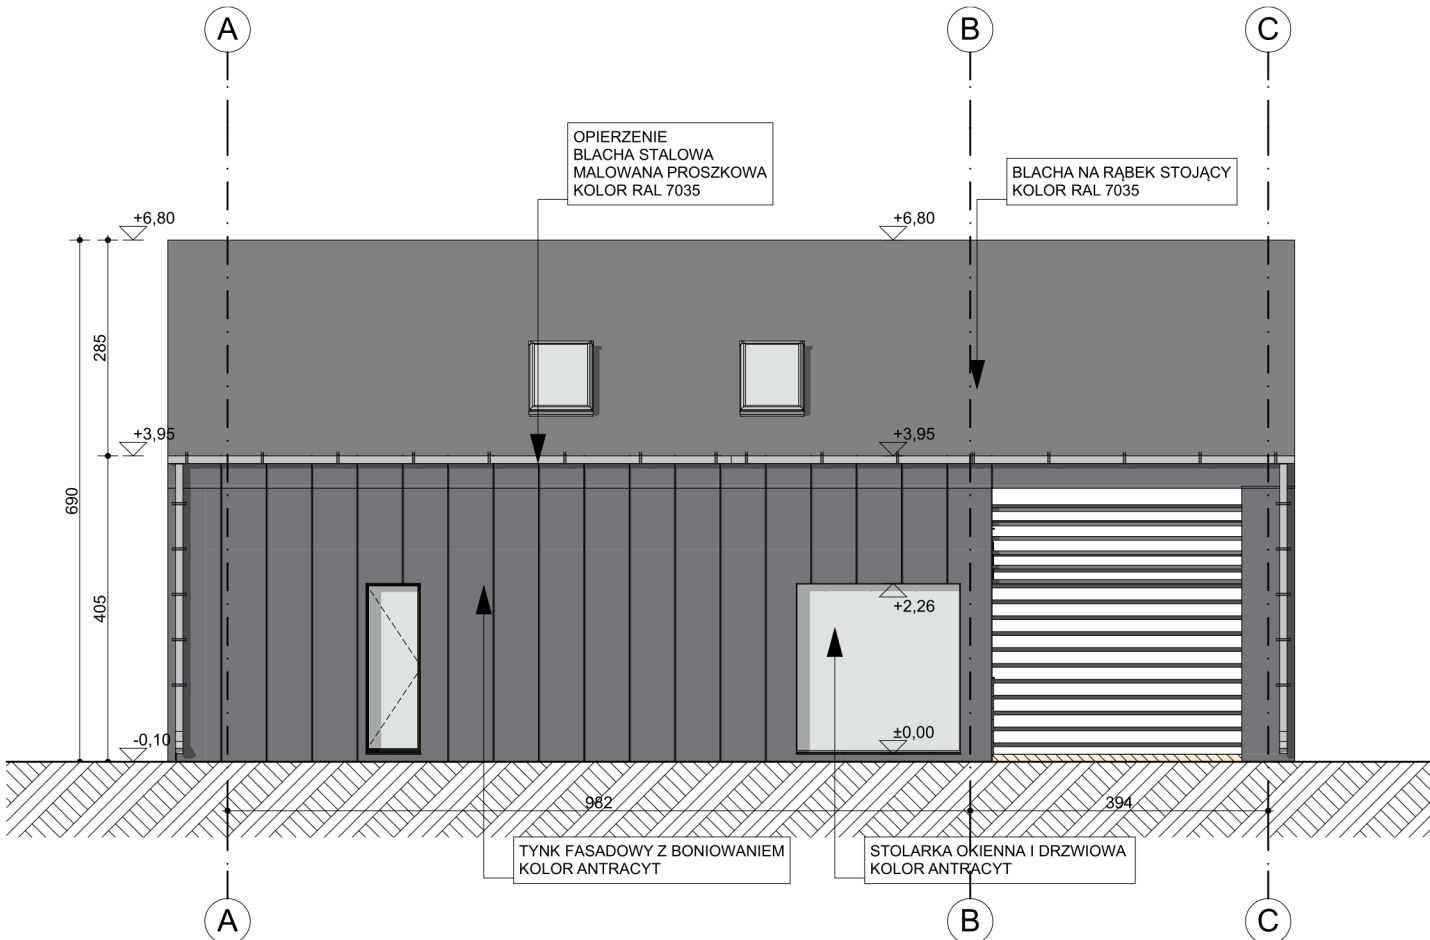
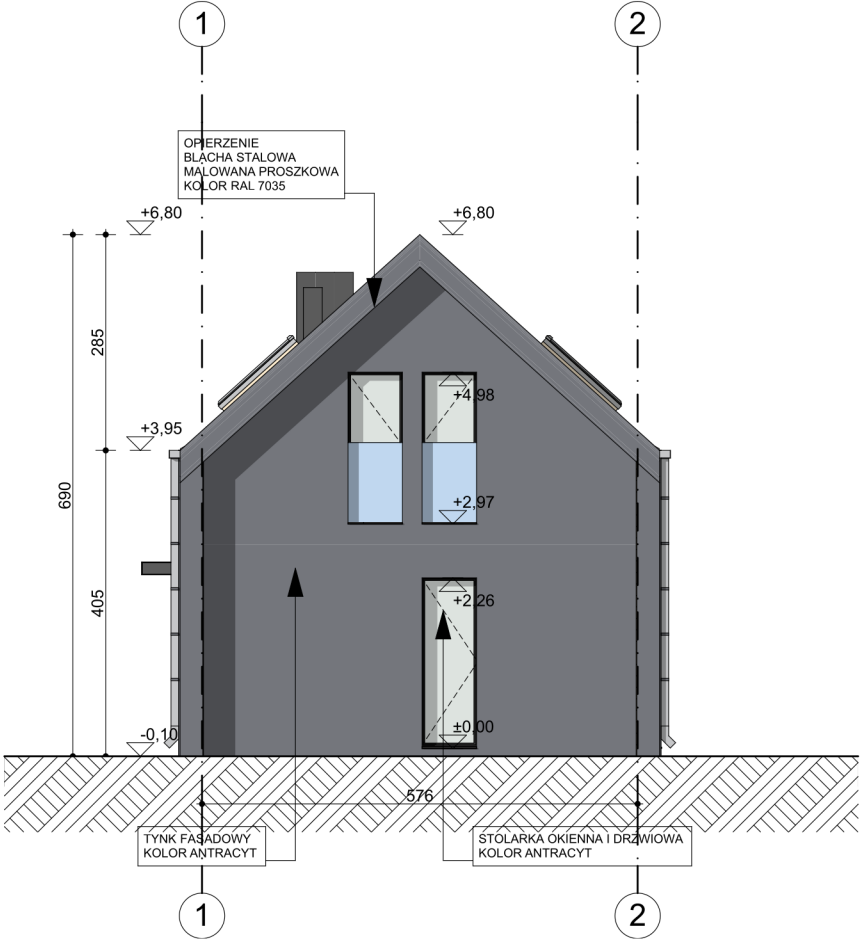



TYP A2

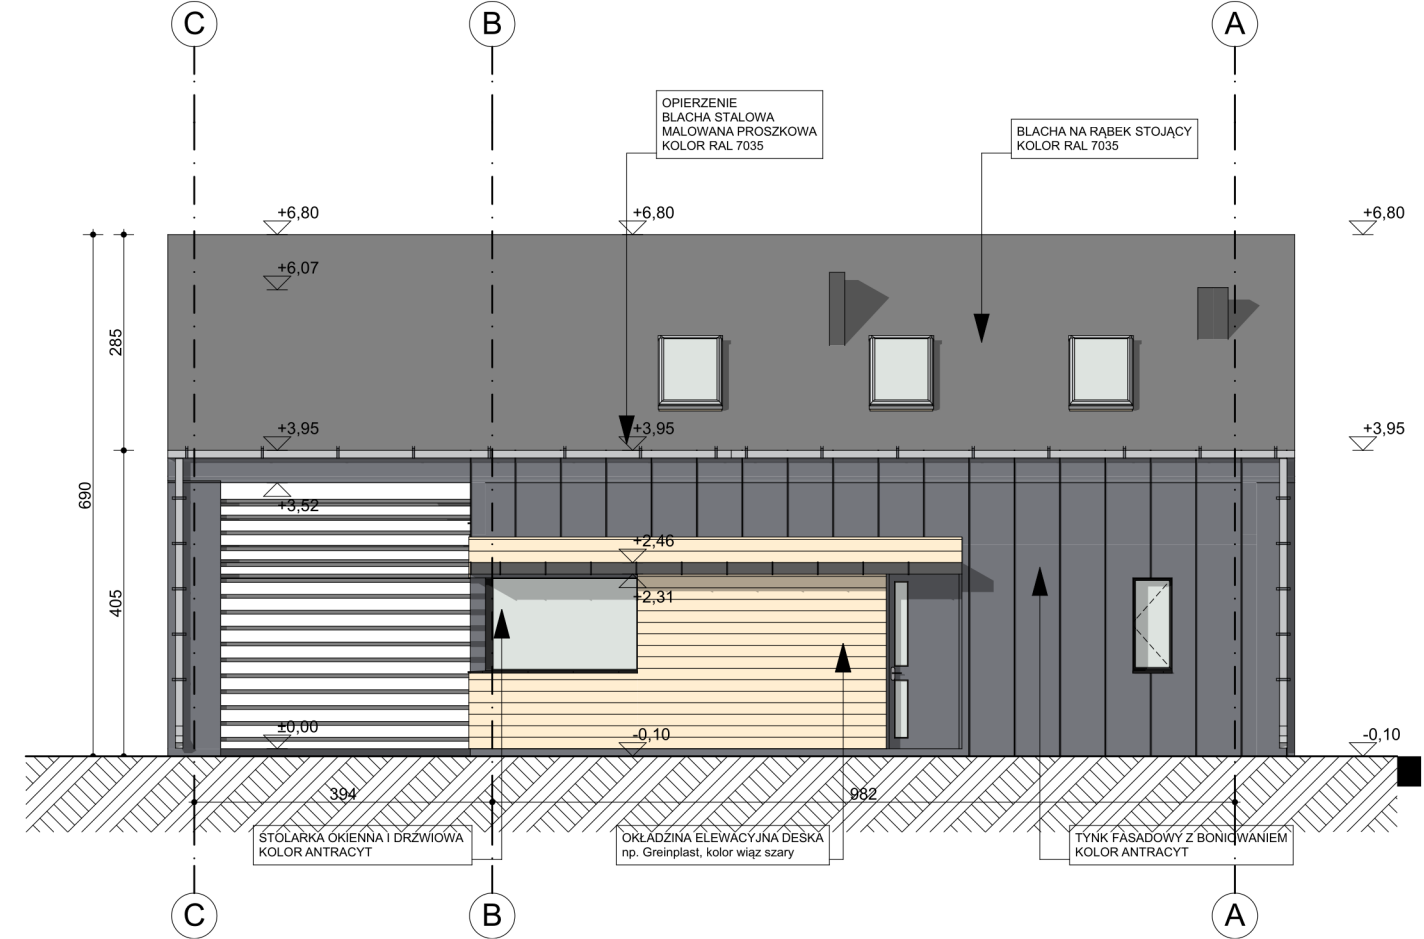

TYP A2

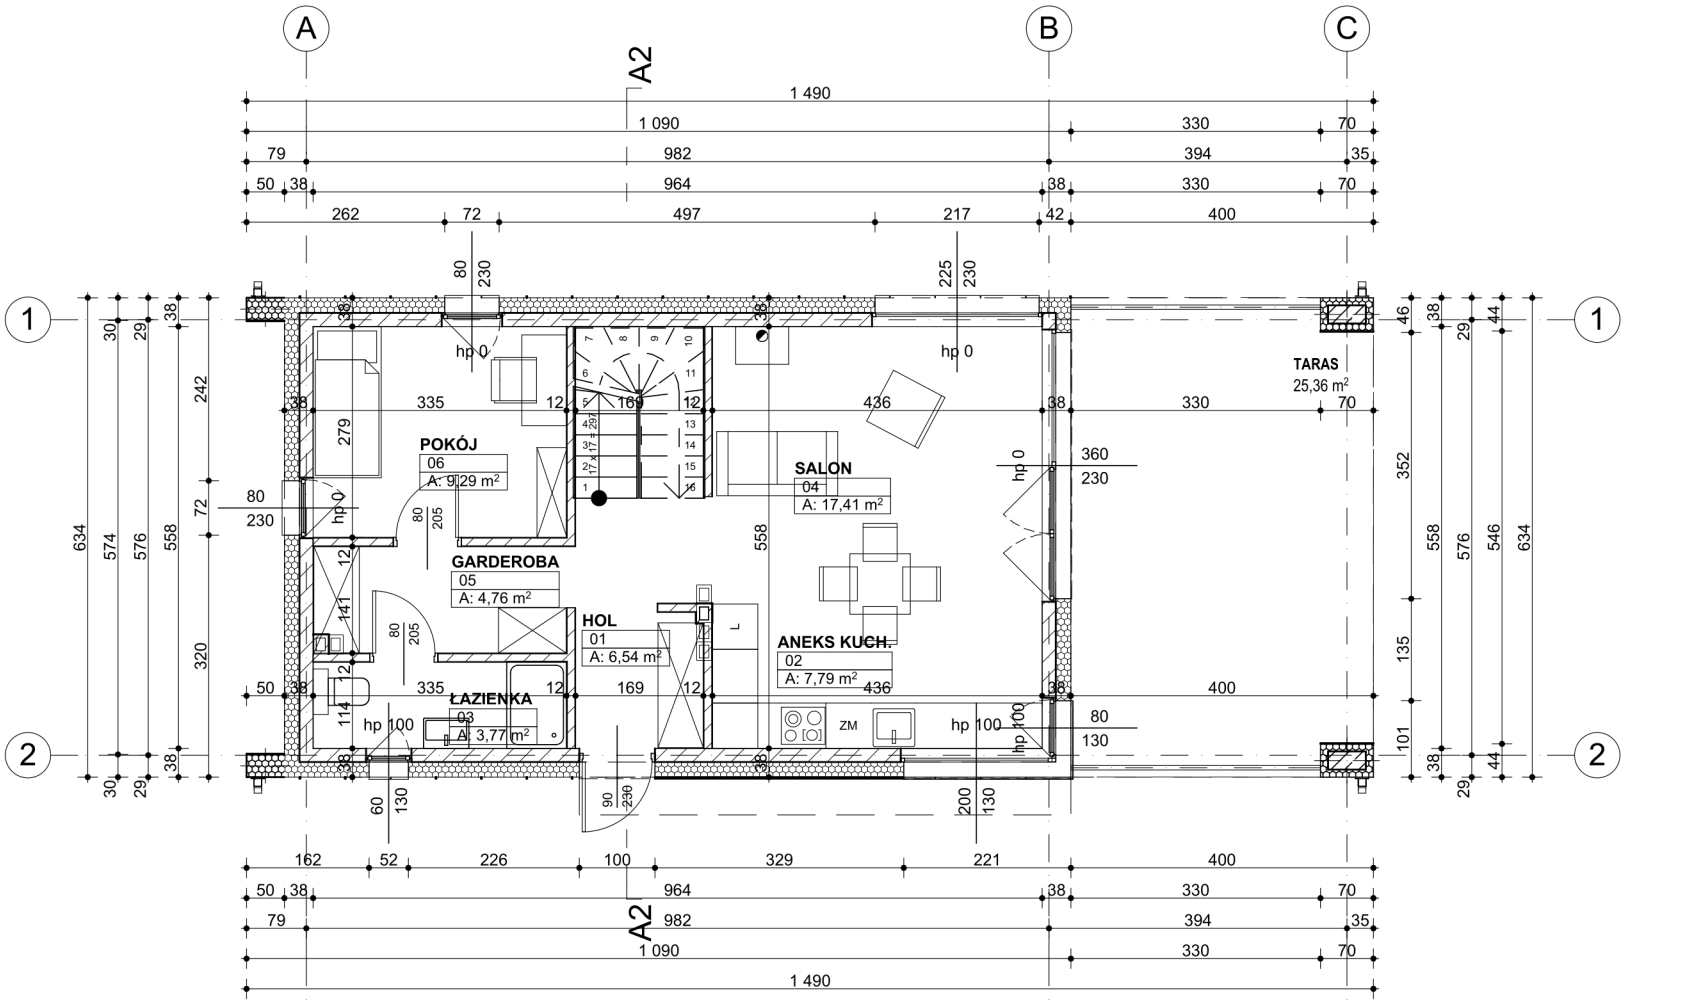

RZUT PARTERU

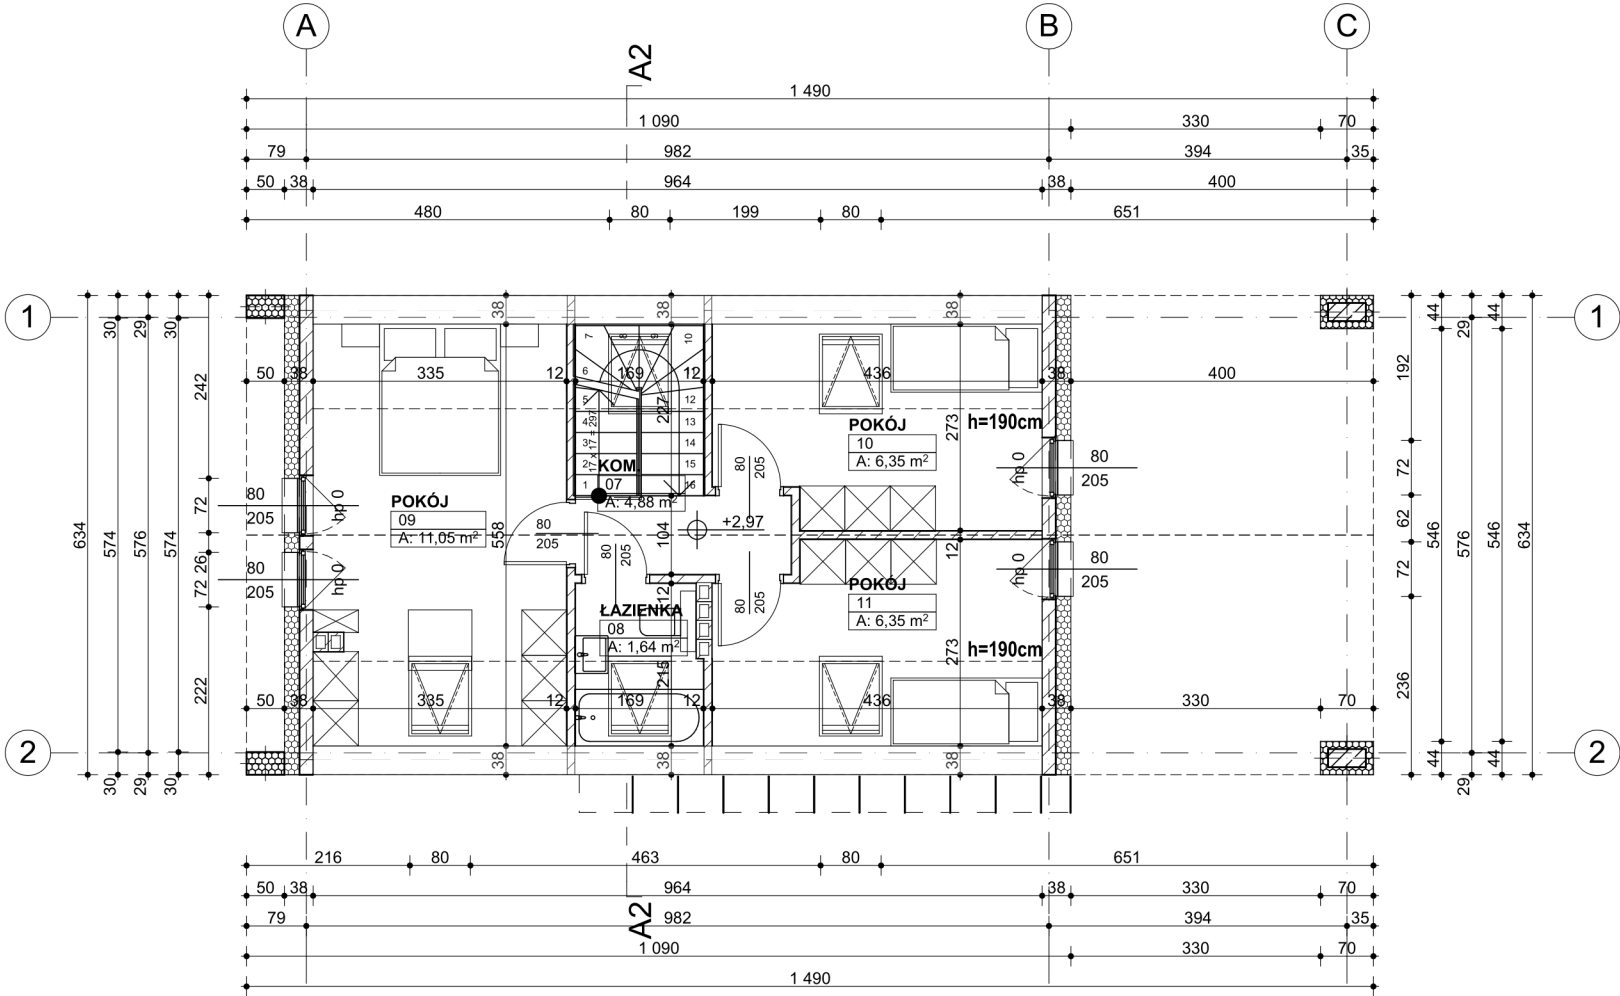

RZUT PIĘTRA

| ZESTAWIENIE POMIESZCZEŃ<br>BUDYNEK A2 - PARTER I PIĘTRO |    |                        |                   |              |
|---------------------------------------------------------|----|------------------------|-------------------|--------------|
| MIESZKANIE                                              | NR | NAZWA<br>POMIESZCZENIA | RODZAJ POSADZKI   | POWIERZCHNIA |
| 00/A2                                                   |    |                        |                   |              |
|                                                         | 01 | HOL                    | PLYTKI CERAMICZNE | 6,54         |
|                                                         | 02 | ANEKS KUCH.            | PLYTKI CERAMICZNE | 7,79         |
|                                                         | 03 | ŁAZIENKA               | PLYTKI CERAMICZNE | 3,77         |
|                                                         | 04 | SALON                  | PLYTKI CERAMICZNE | 17,41        |
|                                                         | 05 | GARDEROBA              | PLYTKI CERAMICZNE | 4,76         |
|                                                         | 06 | POKÓJ                  | PLYTKI CERAMICZNE | 9,29         |
|                                                         |    |                        |                   | 49,56 m²     |
| 01/A2                                                   |    |                        |                   |              |
|                                                         | 07 | KOM.                   | PLYTKI CERAMICZNE | 4,88         |
|                                                         | 08 | ŁAZIENKA               | PLYTKI CERAMICZNE | 1,64         |
|                                                         | 09 | POKÓJ                  | PLYTKI CERAMICZNE | 11,05        |
|                                                         | 10 | POKÓJ                  | PLYTKI CERAMICZNE | 6,35         |
|                                                         | 11 | POKÓJ                  | PLYTKI CERAMICZNE | 6,35         |
|                                                         |    |                        |                   | 30,27 m²     |
| POWIERZCHNIA UŻYTKOWA                                   |    |                        |                   | 79,83 m²     |